

NOVALEDO-PROGETTO


BORGO VALSUGANA-PROGETTO

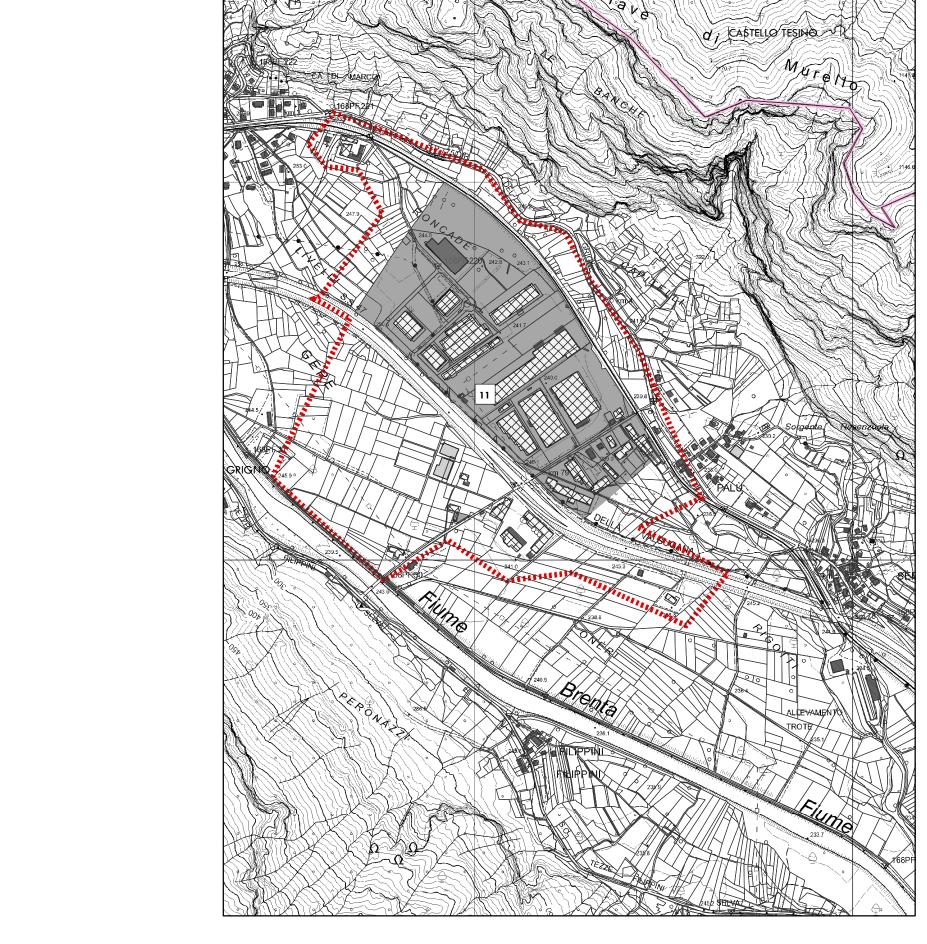

CASTELNUOVO,SCURELLE,CASTEL IVANO-PROGETTO

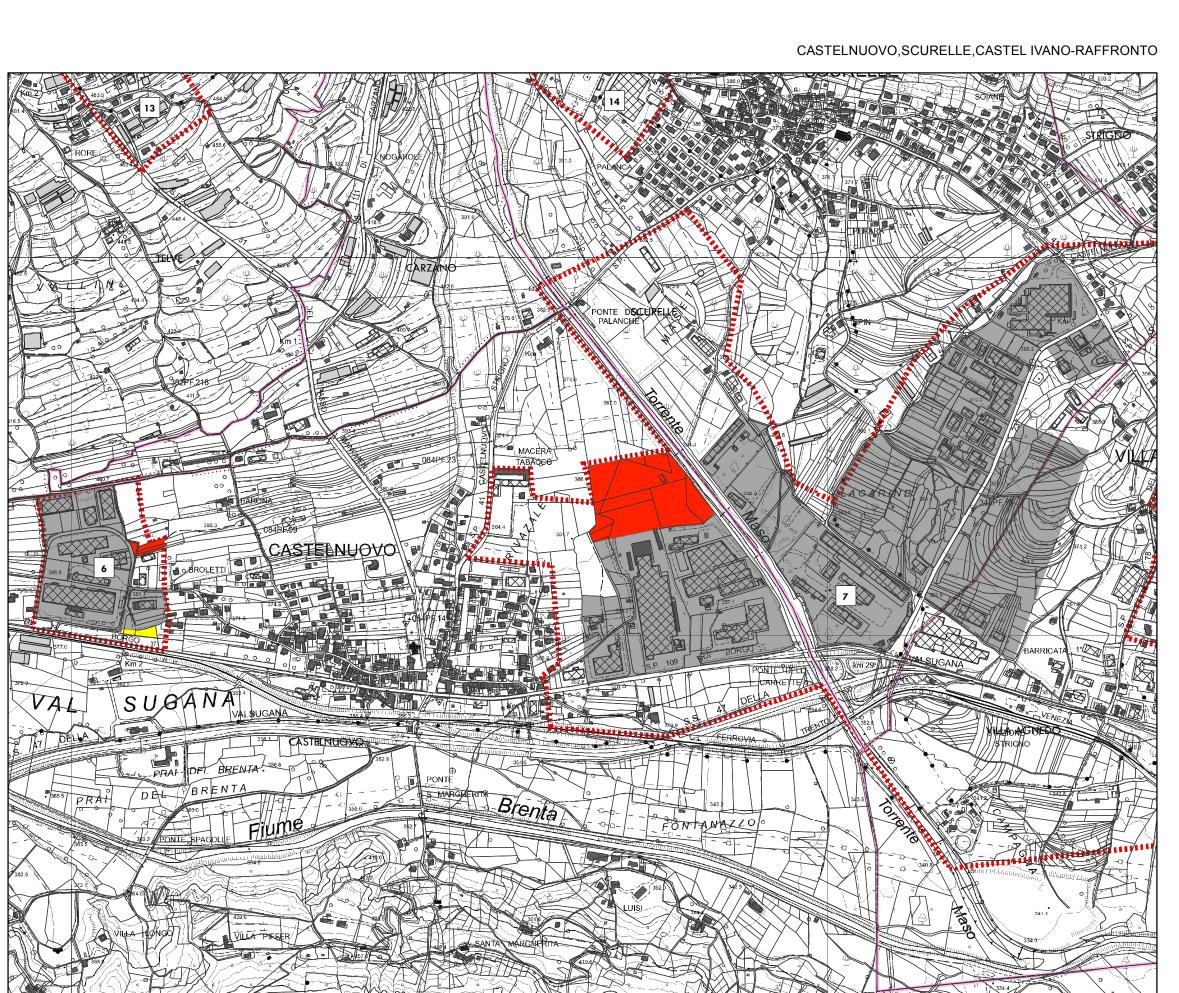




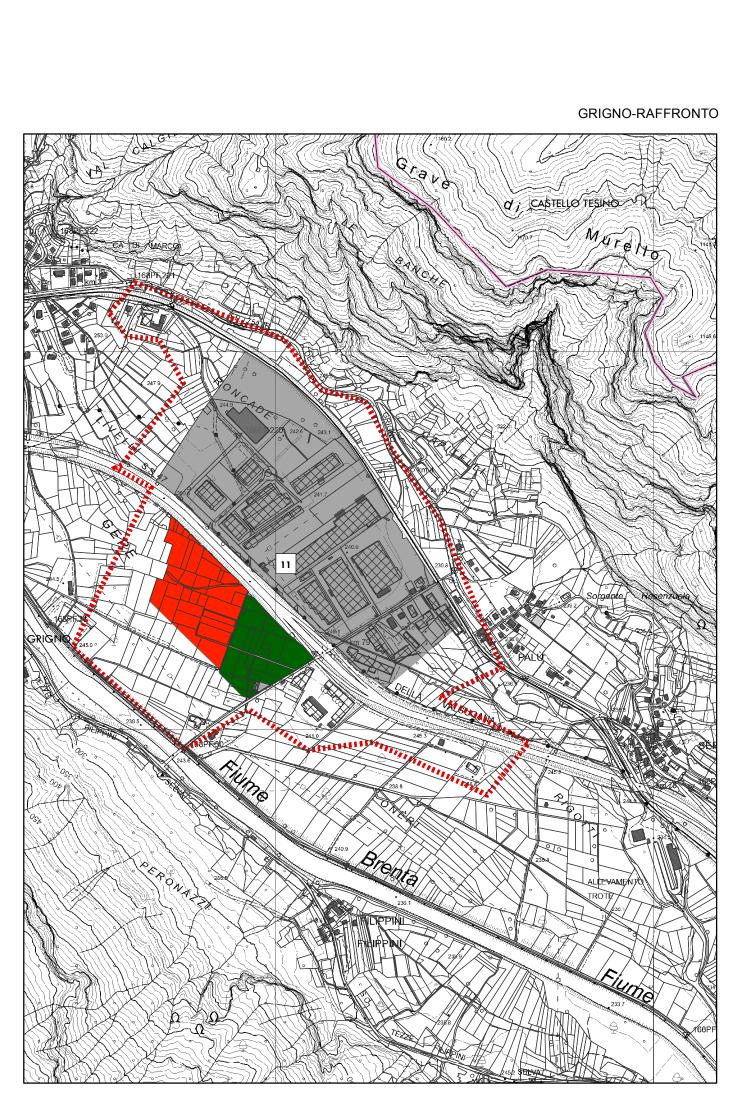



GRIGNO-PROGETTO

COMUNITA'

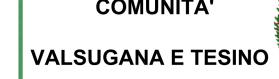

INDIVIDUAZIONE E DELIMITAZIONE DELLE PIANO AREE PRODUTTIVE TERRITORIALE DI INTERESSE DI COMUNITA' PROVINCIALE riferimento normativo:L.P. n.15 d.d. 4 agosto 2015 art.23, comma 2, lettera f) punto 2

SETTEMBRE 2019

II Segretario Generale:

Dott.ssa Sonia Biscaro

SCALA1:10.000

Settore Urbanistica e Lavori Pubblici - Ufficio del Piano Territoriale:

Collaboratore geom. Manuel Caregnato

II Responsabile

Dott. Ing. Francesca Gervasi

Consulente coordinatore

Dott. Arch. Renzo Giovannini

Consulente alla redazione per l'individuazione, delimitazione e disciplina delle aree produttive Dott. Arch. Marco Malossini

Adozione definitiva approvata con deliberazione del Consiglio di Comunità n°__ d.d.: _____

Prima adozione approvata con deliberazione del Consiglio di Comunità n°__ d.d.: _____

Approvazione della Giunta Provinciale di Trento n°__ d.d.: ____

Pubblicazione B.U.R. n°_____ d.d. ____

Legenda

aree stralciate dalle aree produttive e trasformate a destinazione agricola

nuove aree produttive

linee particelle catastali

aree produttive declassate da interesse provinciale a interesse locale

areeproduttive di interesse provinciale secondo PUP Ambiti di paesaggio (analisi delle aree produttive della Valsugana e Tesino)

