





PROVINCIA AUTONOMA
DI
TRENTO

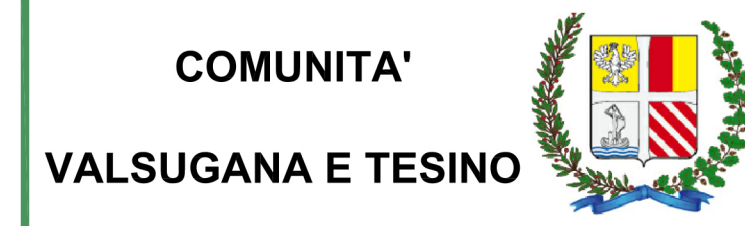

COMUNITA'
VALSUGANA E TESINO

PIANO
TERRITORIALE
DI COMUNITA'

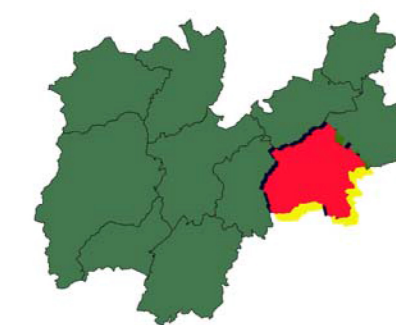

ANALISI DI
ORIENTAMENTO
PER LA PIANIFICAZIONE
URBANISTICA DELLE
AREE PRODUTTIVE

referimento normativo: L.P. n.15 d.d. 4 agosto
2015 art.23, comma 2, lettera f) punto 2

APRILE 2018

Tav. n. 4

SCALA 1:10.000

Settore Tecnico - Ufficio del Piano Territoriale:

Il Responsabile

Dott. Ing. Mariano Tomasini

geom. Manuel Caregnato

(timbro C.d.V.)

Il Segretario Generale:

Dott.ssa Sonia Biscaro

Consulente coordinatore

Dott. Arch. Renzo Giovannini

(timbro)

**Consulente alla redazione per l'individuazione,
delimitazione e disciplina delle aree produttive**

Dott. Arch. Marco Malossini

(timbro)

Prima adozione approvata con deliberazione del Consiglio di Comunità n° __ d.d.: _____

Adozione definitiva approvata con deliberazione del Consiglio di Comunità n° __ d.d.: _____

Approvazione della Giunta Provinciale di Trento n° __ d.d.: _____

(timbro P.A.T.)

Pubblicazione B.U.R. n° ____ d.d. _____

Ambiti di paesaggio (soggetti di analisi delle aree produttive della Comunità della Valsugana e Tesino)


12	Torcegno, Telve sopra	<i>Ai Molini- strada panoramica</i>
13	Telve di Sotto	<i>Viadaman</i>
14	Carzano, Scurelle, Spera	<i>La Cartiera</i>
15	Strigno, Samone	<i>Al Caserone e alla segheria</i>

Ambiti di paesaggio (soggetti di analisi delle aree produttive della Comunità della Valsugana e Tesino)

16	Bieno e Pieve T.	<i>Ai prati di costa pradellana</i>
17	Castello e Pieve T.	<i>Ai molini-daziario</i>
18	Pieve e Cinte T.	<i>Ex Ballo e al Campo sportivo</i>

Legenda

- Ambiti di paesaggio (soggetti di analisi delle aree produttive della Comunità della Valsugana e Tesino)**
- ANALISI DI INFRASTRUTTURE ESISTENTI E DI PROGRAMMA PUP INFLUENTI PER IL PAESAGGIO**
- ipotesi di canali storici industriali storici di interesse patrimoniale-culturale
 - ipotesi di strade secondarie significative (ipotesi mobilità dolce di Comunità di Valle)
 - ipotesi di alberature lineari (alberature esistenti da migliorare-azione di rinaturalizzazione e mitigazione)
 - ipotesi di canali o corsi d'acqua da riqualificare nel contesto di paesaggio (nelle vicinanze di aree produttive)
 - analisi di canaleto convogliatore da salvaguardare
 - tracciato ferroviario (esistente e di progetto)
 - individuazione di ipotesi di strade di progetto di connessione (PTC adeguamento a PRG)
 - individuazione di strada di progetto PUP
 - ipotesi di strada panoramica della Valsugana (SP 65 - strada di valore per il paesaggio)
- AZIONE DI RIQUALIFICAZIONE DEL PAESAGGIO PRODUTTIVO**
- AREE SENSIBILI PAESAGGISTICAMENTE (NON INCLUSO DALLA PIANIFICAZIONE DELLE AREE PRODUTTIVE)
 - RINATURALIZZAZIONE E INSERIMENTO AMBIENTALE
 - CONTESTUALIZZAZIONE E INTEGRAZIONE INFRASTRUTTURALE
 - MITIGAZIONE E INTEGRAZIONE MORFOLOGICA
 - IDENTIFICAZIONE E RIQUALIFICAZIONE DEL PATRIMONIO PRODUTTIVO
 - RIEQUILIBRIO ENERGETICO E AMBIENTALE
- AREE DI INTERESSE PER L'EVENTUALE STRALCIO COLLEGATO ALL'AZIONE ORIENTATIVA DI RINATURALIZZAZIONE**
- eventuale stralcio di aree di interesse provinciale
 - eventuale stralcio di aree di interesse locale
- BASE CARTOGRAFICA DELLE DESTINAZIONI URBANISTICHE DESUNTE DAI PRG**
- Zona**
- D101 - aree produttive provinciali
 - D102 - aree produttive provinciali di progetto
 - D104 - aree produttive locali
 - D105 - aree produttive locali di progetto
 - D106, D108 - aree commerciali specializzate di progetto
 - D108 - aree commerciali integrate
 - D109 - aree commerciali integrate
 - D110 - aree multifunzionali
 - D117 - lavorazione del materiale et
 - D118 - distributori di benzina
 - D119 - aree produttive di material
 - D120 - aree commerciali ingrosso
 - D121 - aree commerciali normali
 - D123 - grandi superfici di vendita
 - D201 - area alberghiera
 - D205 - attrezzature di interesse col
 - D216 - aree per campeggio
 - E - aree destinate ad attività agro-s
 - G103 - fascia di rispetto stradale fei
 - H101 (verde privato)
 - H102 (servizi privati)
 - F - aree per infrastrutture e servizi
 - V100 variante
 - particelle catastali

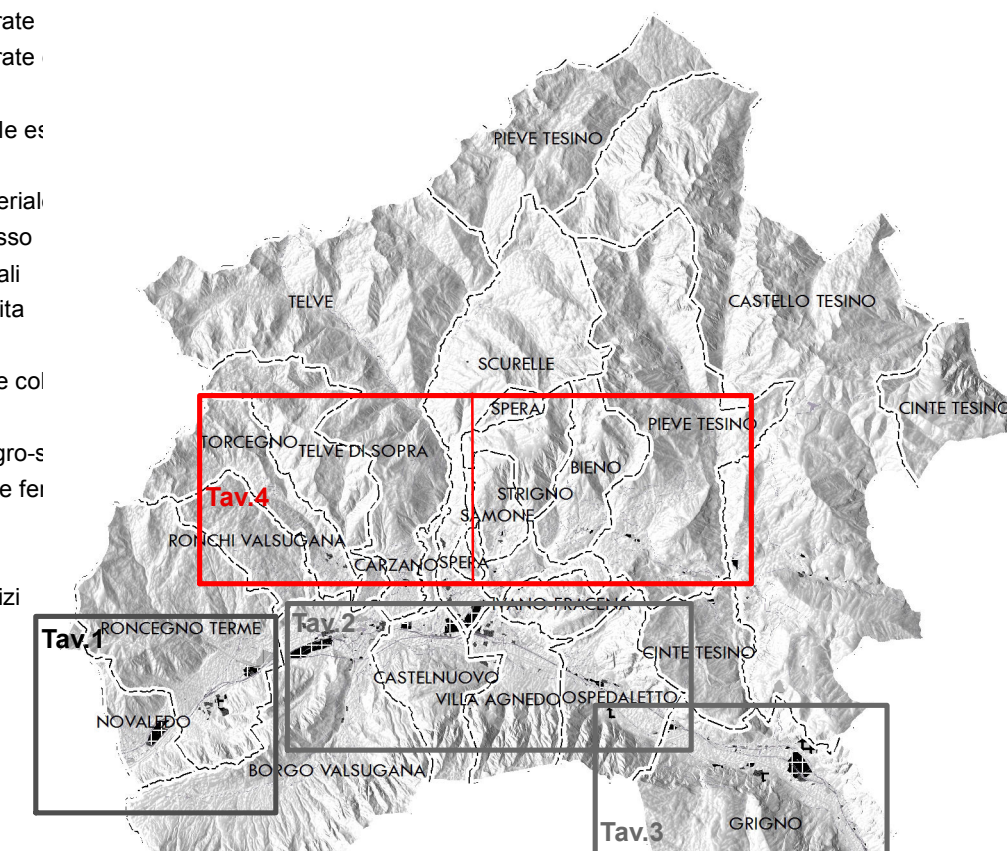

0 125 250 500 750 1.000 Metri