
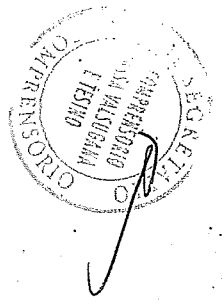



# SITUAZIONE NUOVA PIANTA PIANO PRIMO

CALCOLO SUPERFICI

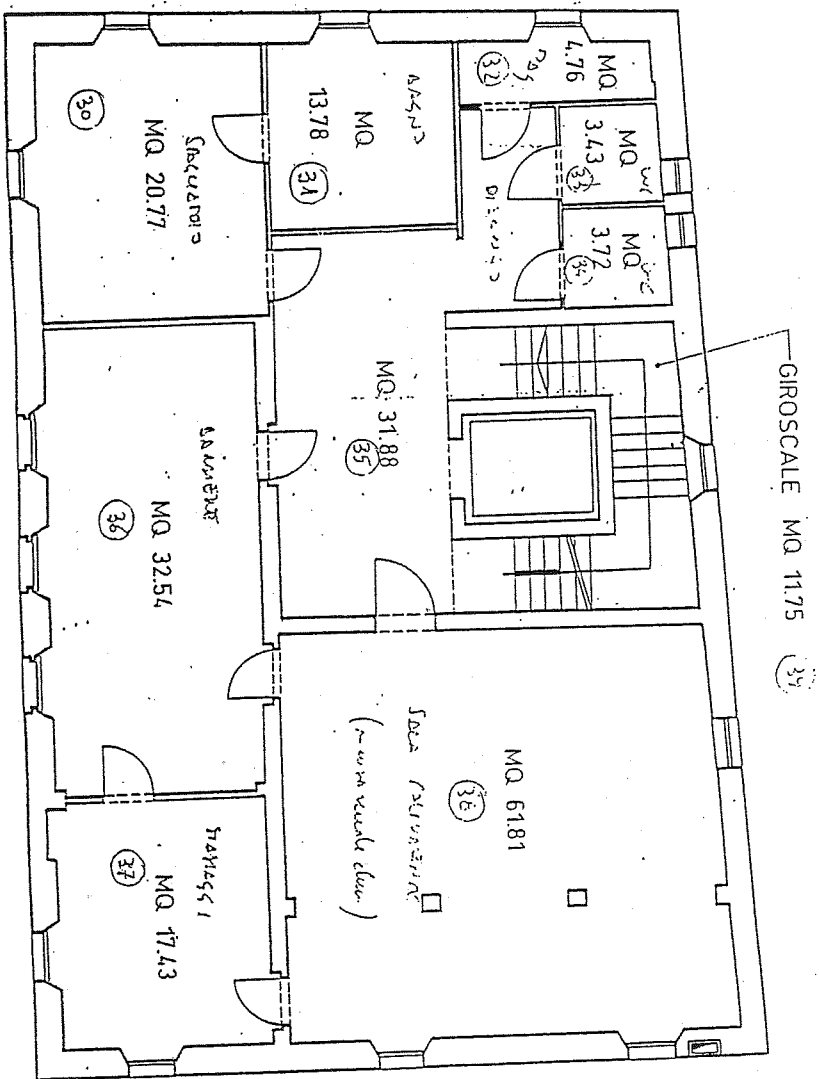


# SITUAZIONE NUOVA PIANTA PIANO RIALZATO

CALCOLO SUPERFICI

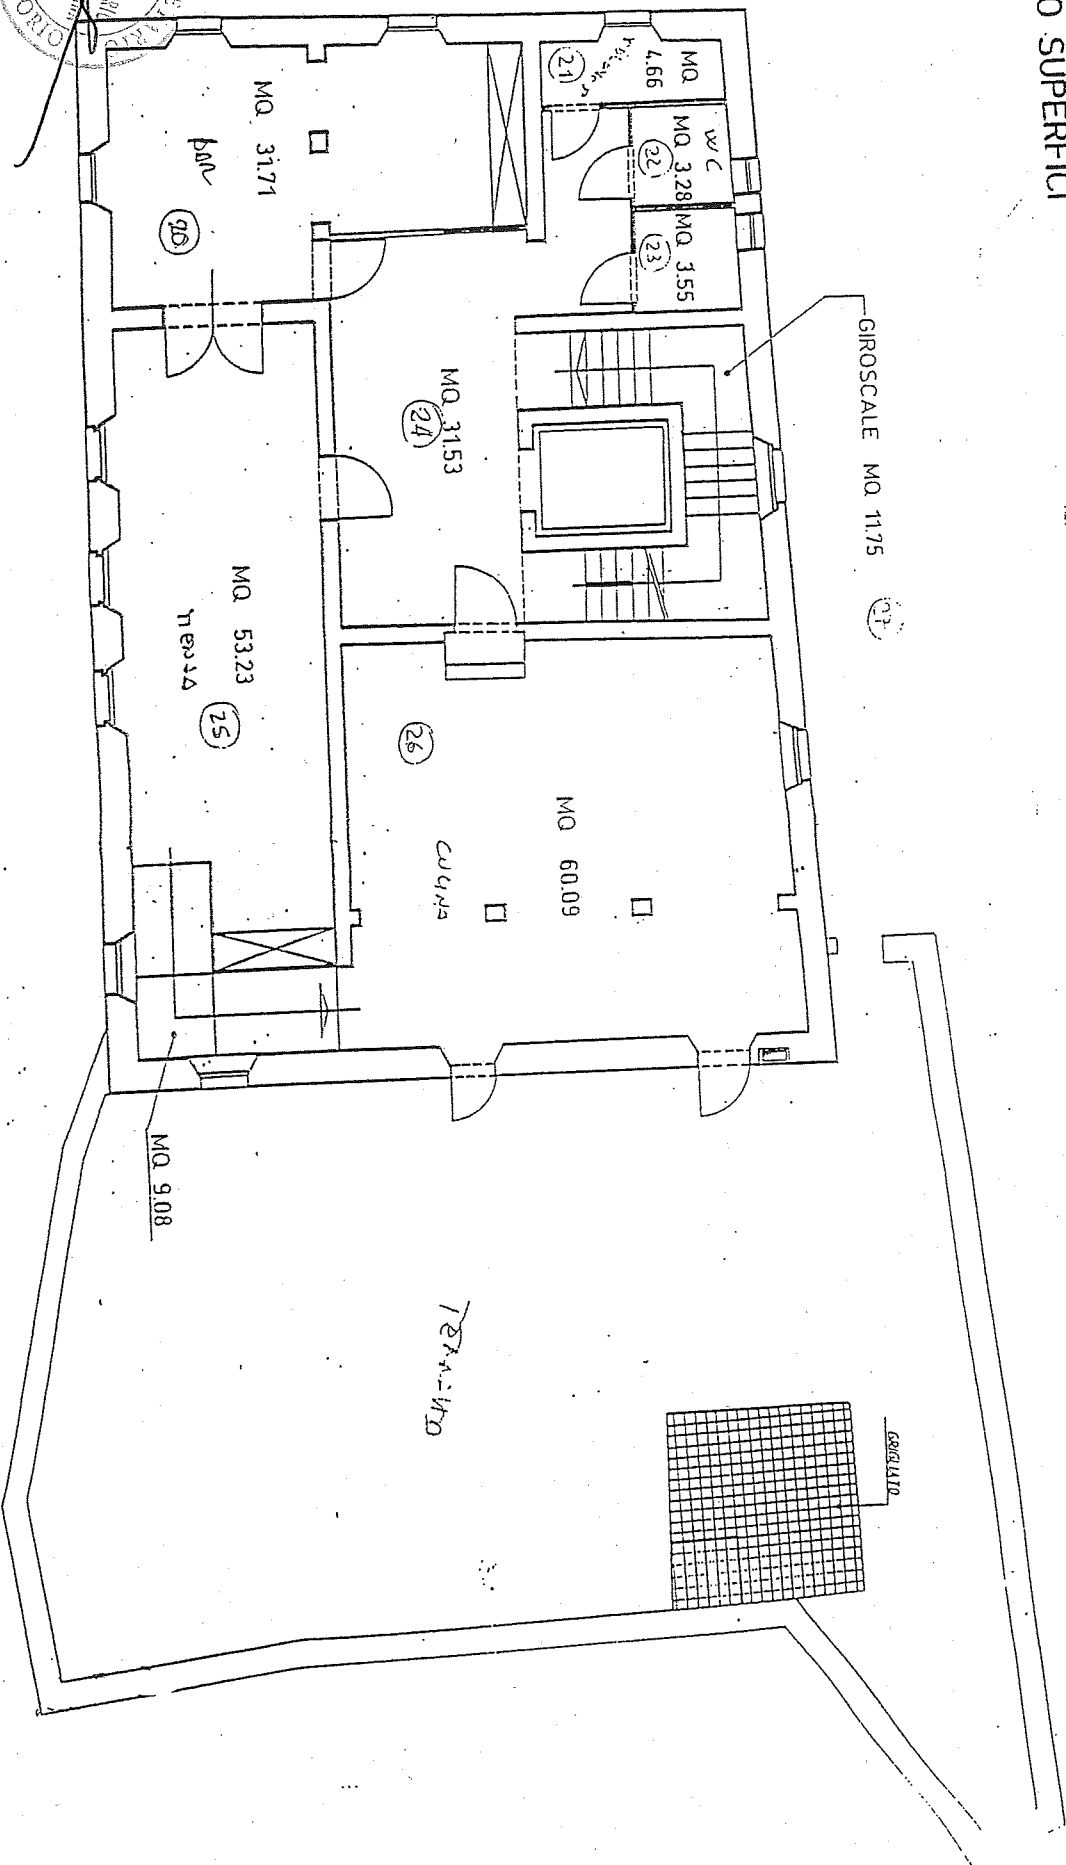



# SITUAZIONE NUOVA PIANTA PIANO SECONDO

## CALCOLO SUPERFICI

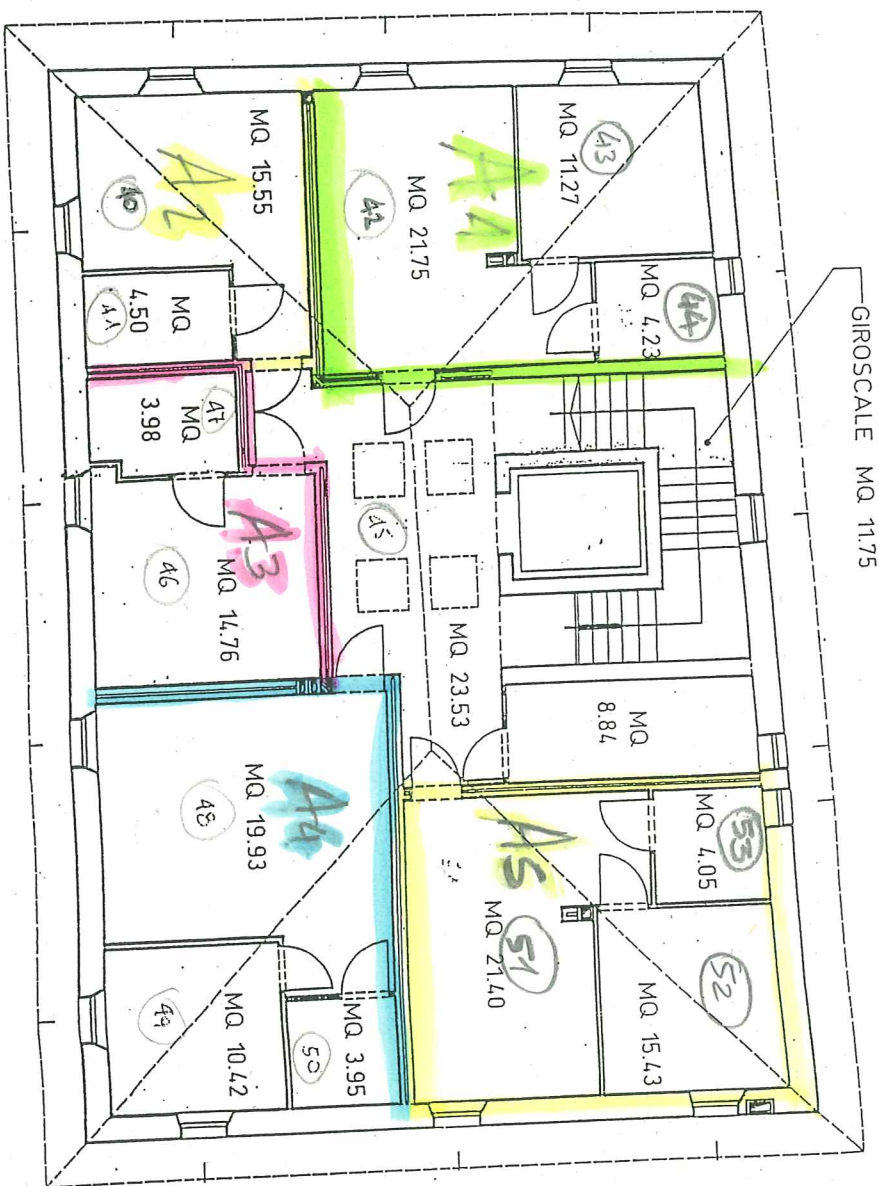



# SITUAZIONE NUOVA PIANTA PIANO SEMINTERRATO

CALCOLO SUPERFICI

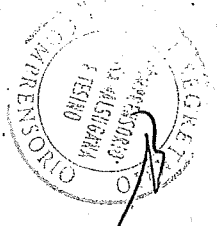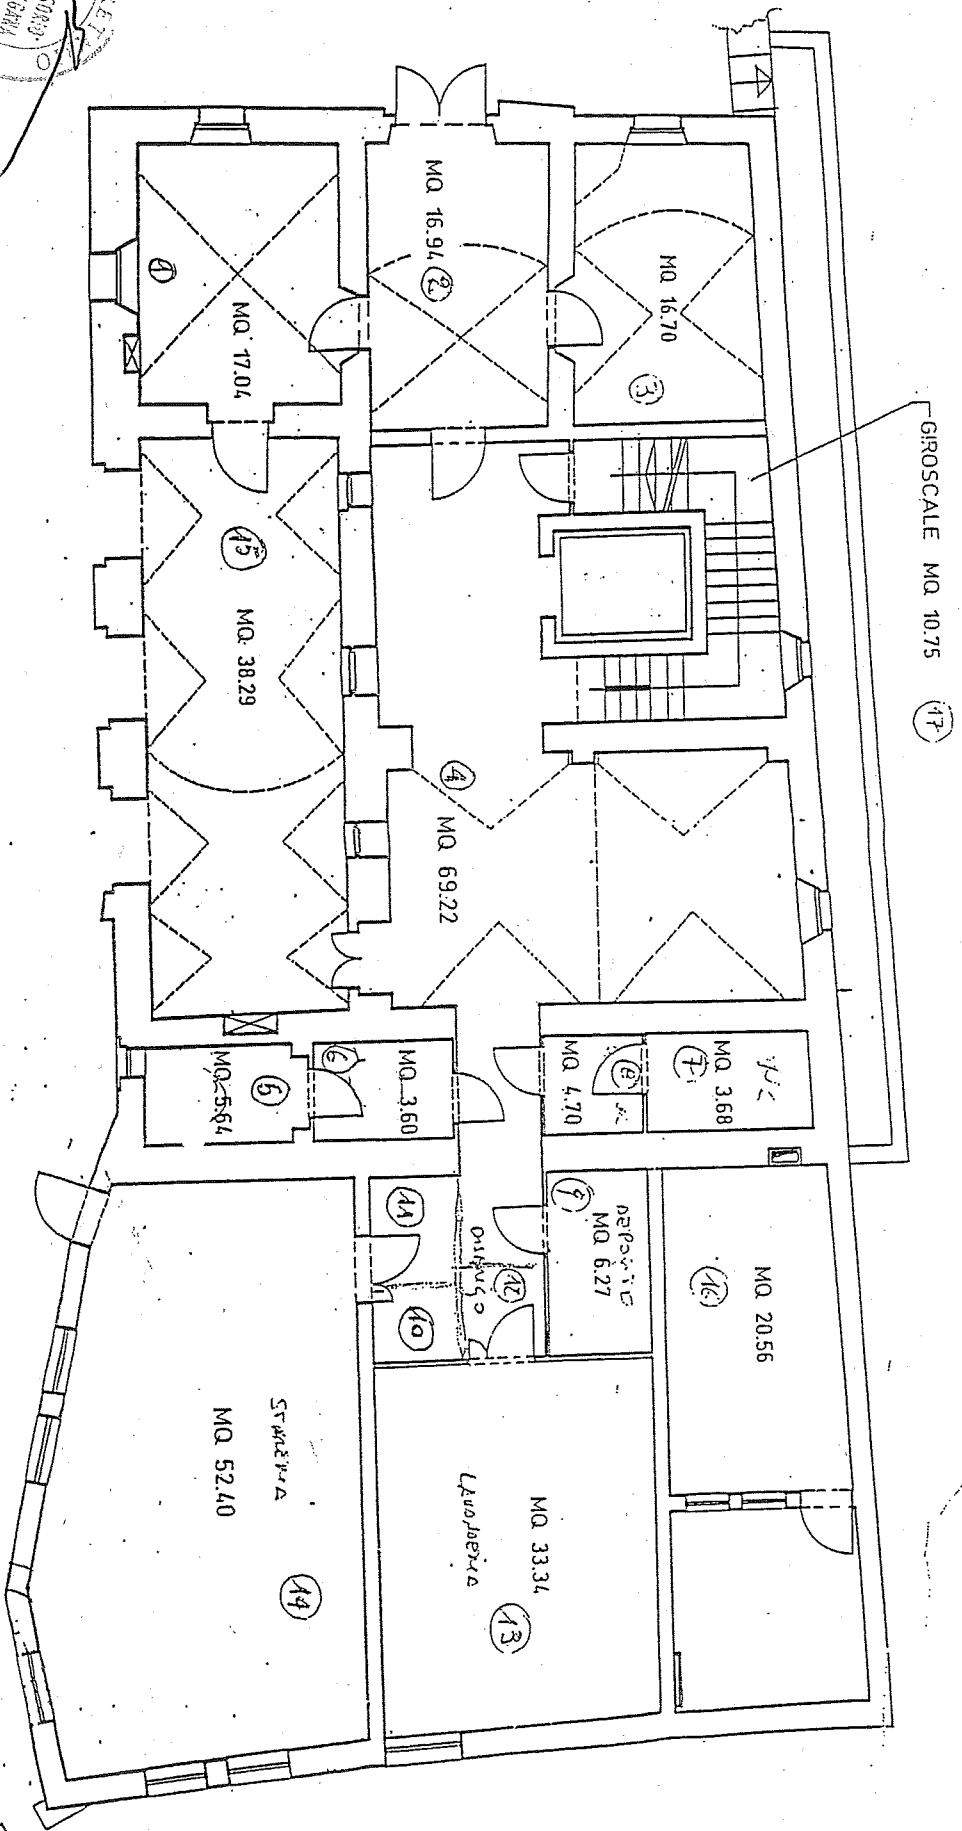



# SITUAZIONE NUOVA PIANTA PIANO SEMINTERRATO (Fot. m. 1/200 B)


CALCOLO SUPERFICI

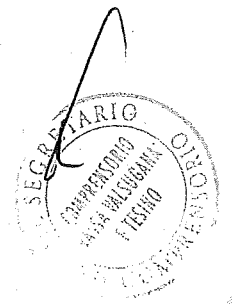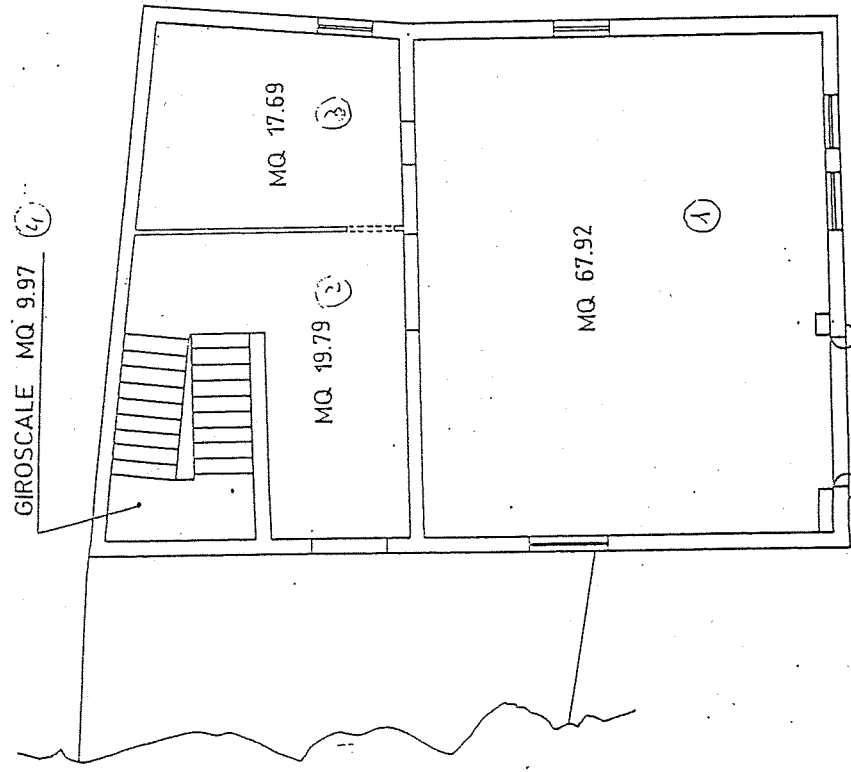

**SITUAZIONE NUOVA**  
**PIANTA PIANO RIALZATO** (fabbricato B)

CALCOLO SUPERFICI

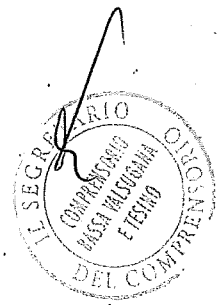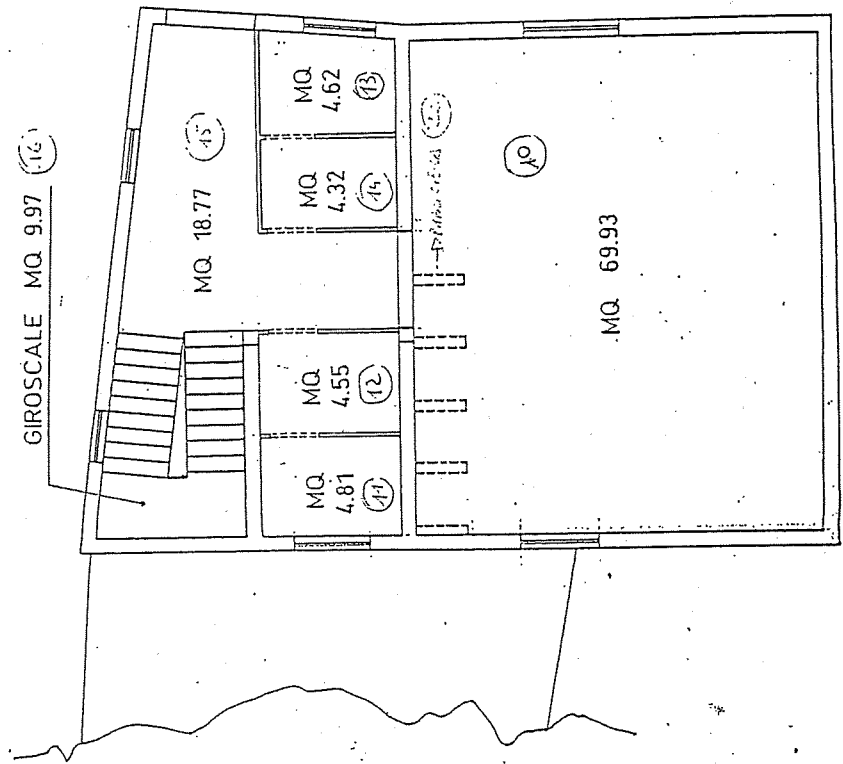

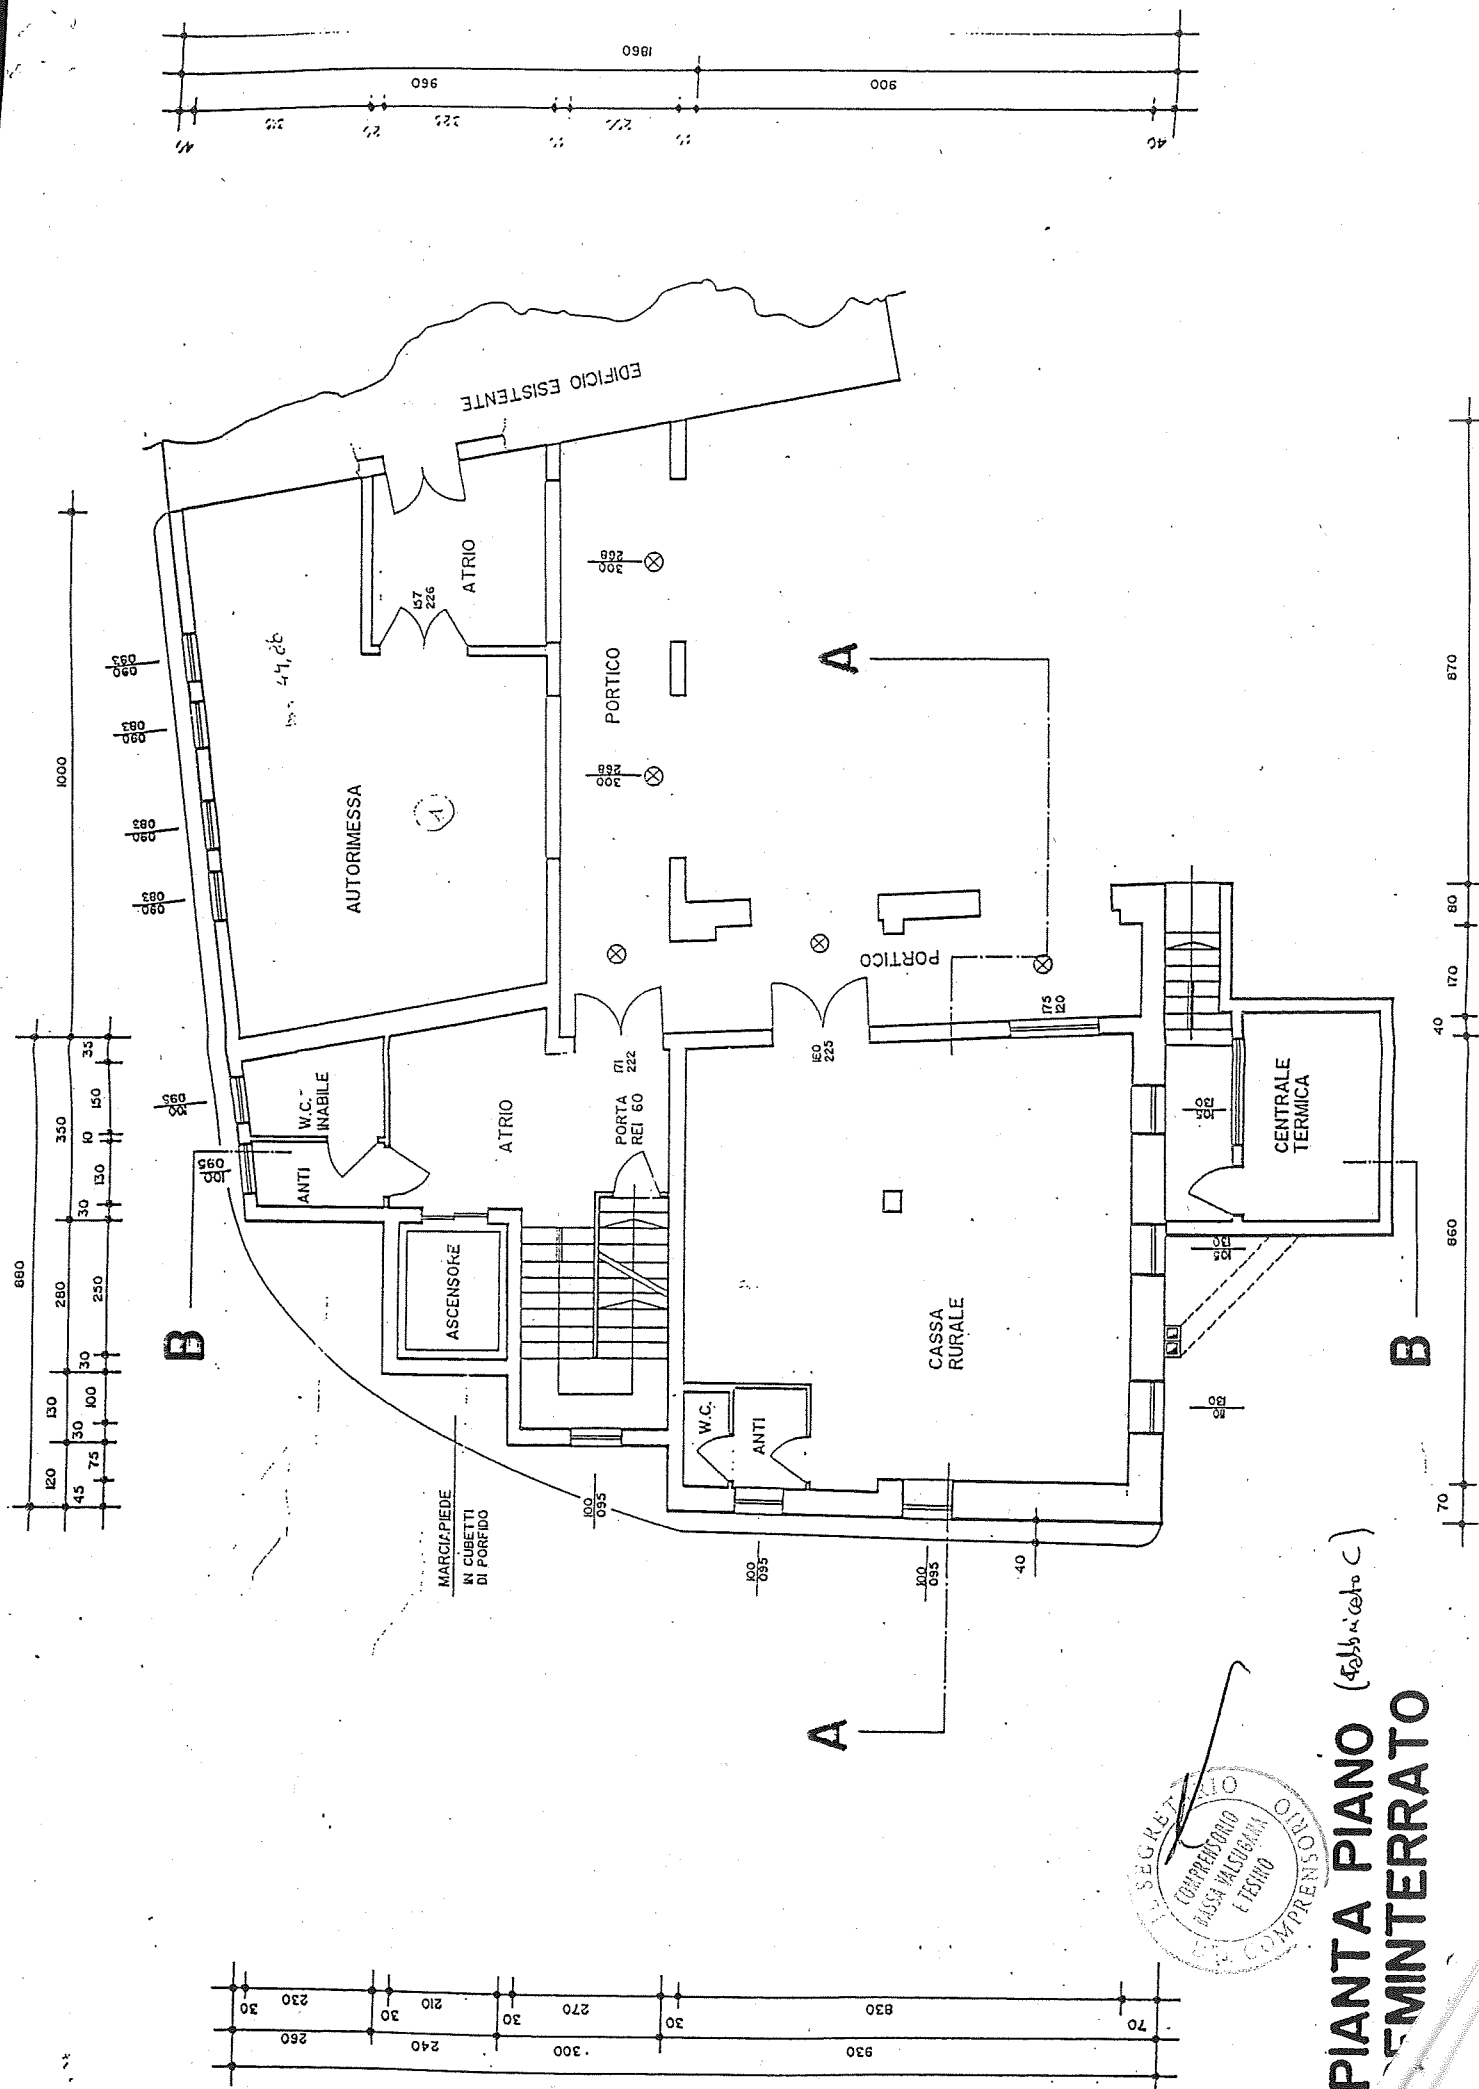

PIANTA PIANO (40,50 in centro C)  
 SEMINTERRATO

