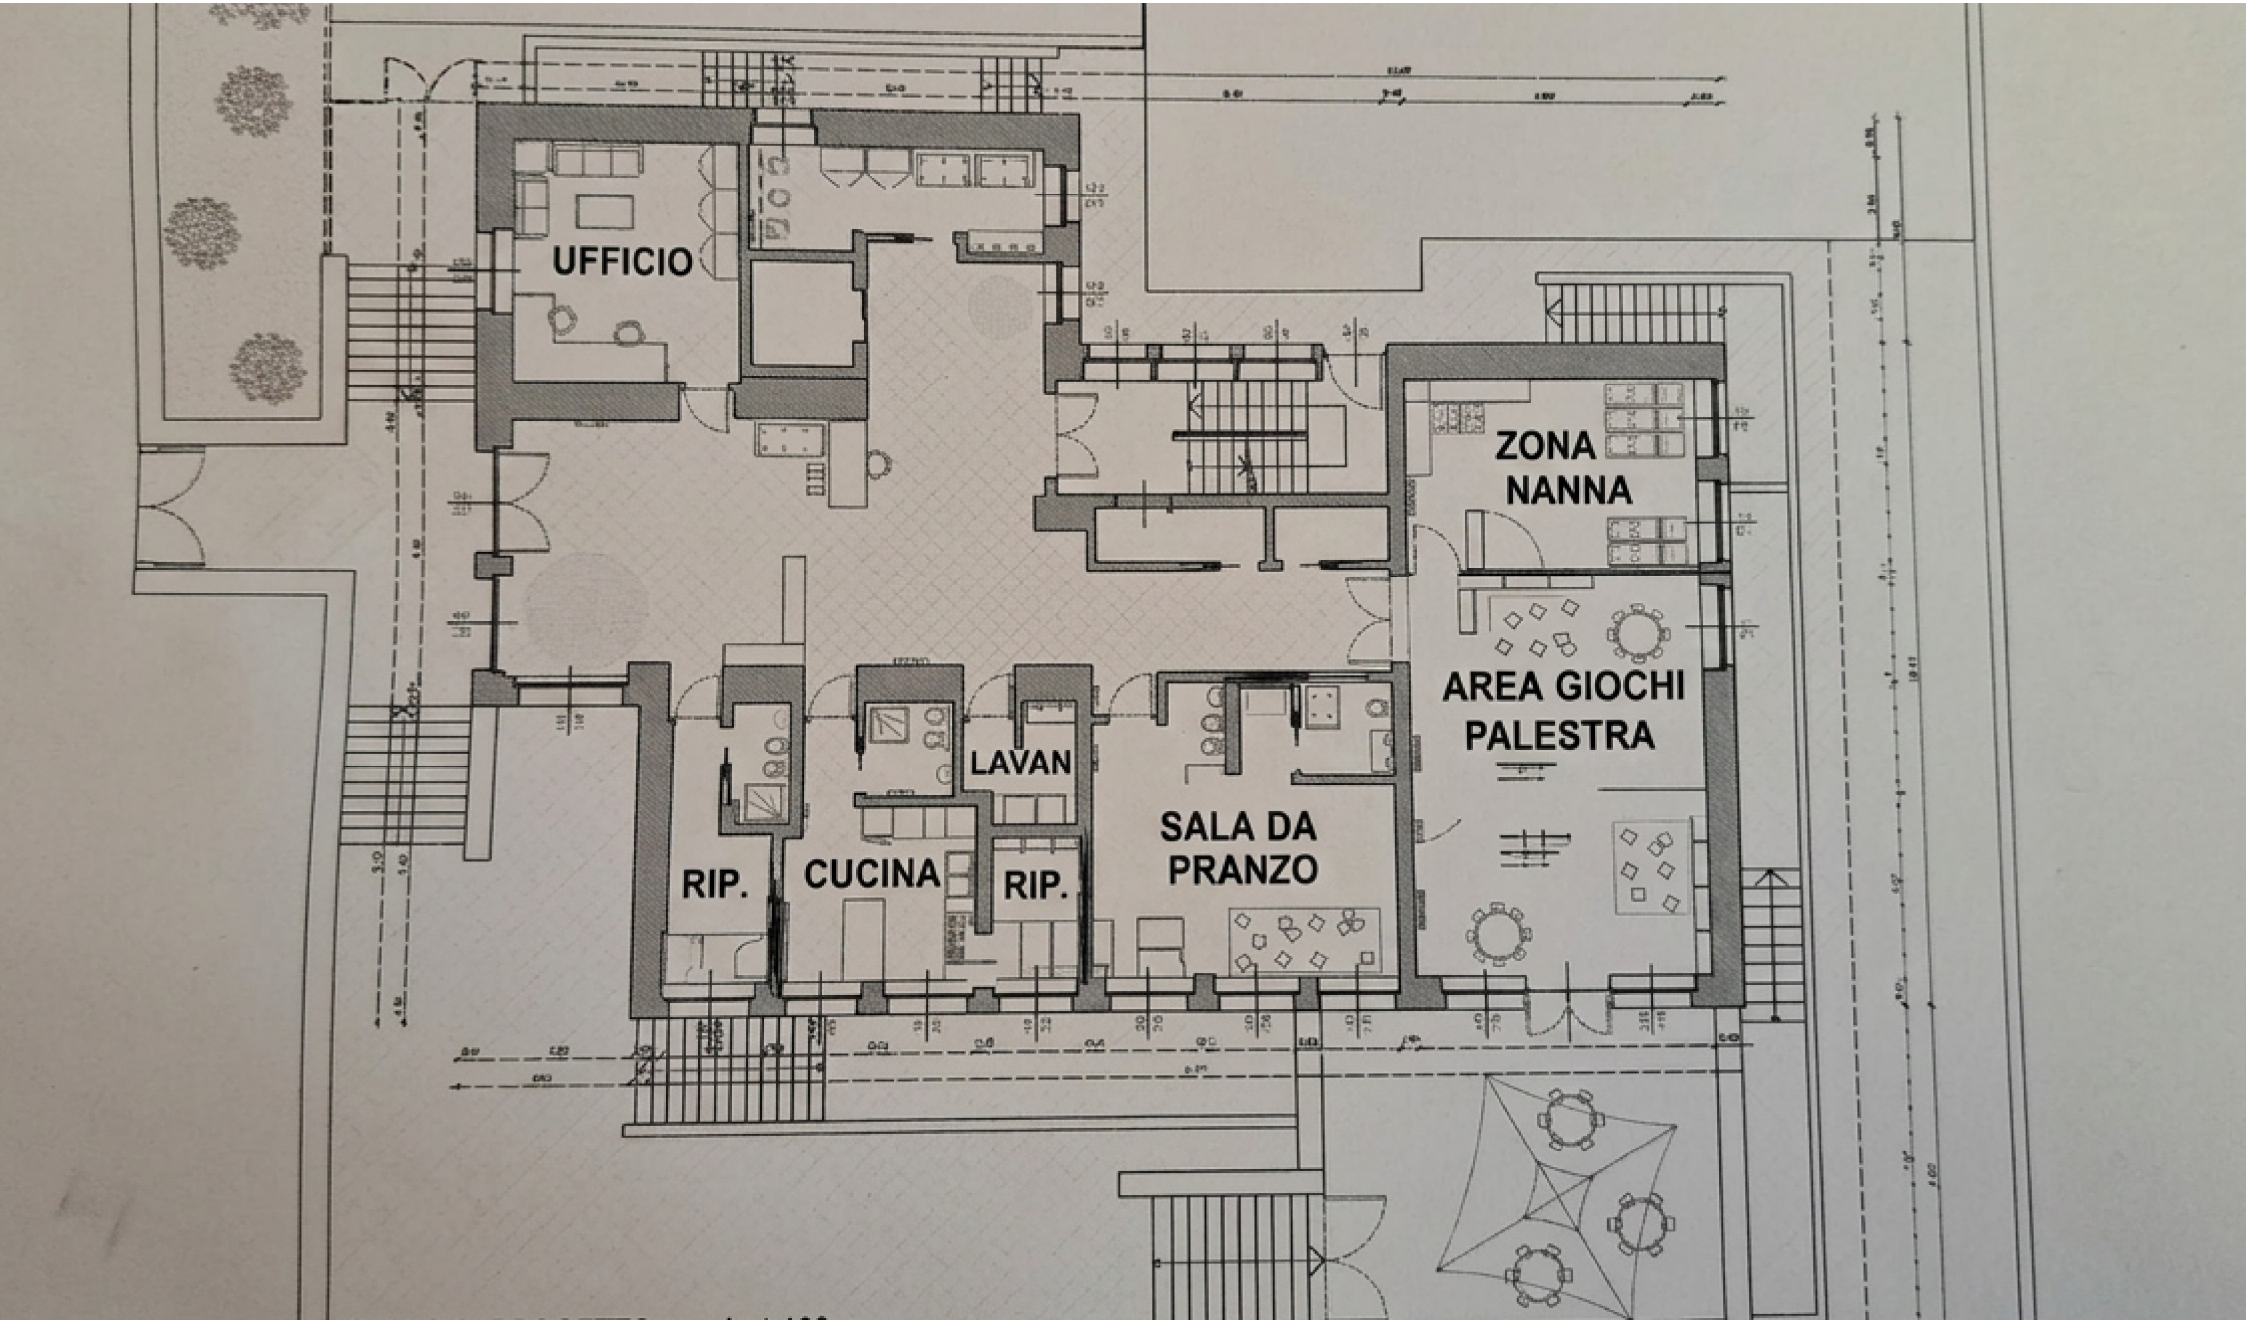
UFFICIO
ZONA
NANNA
AREA GIOCHI
PALESTRA
LAVAN
SALA DA
PRANZO
RIP.
CUCINA
RIP.